


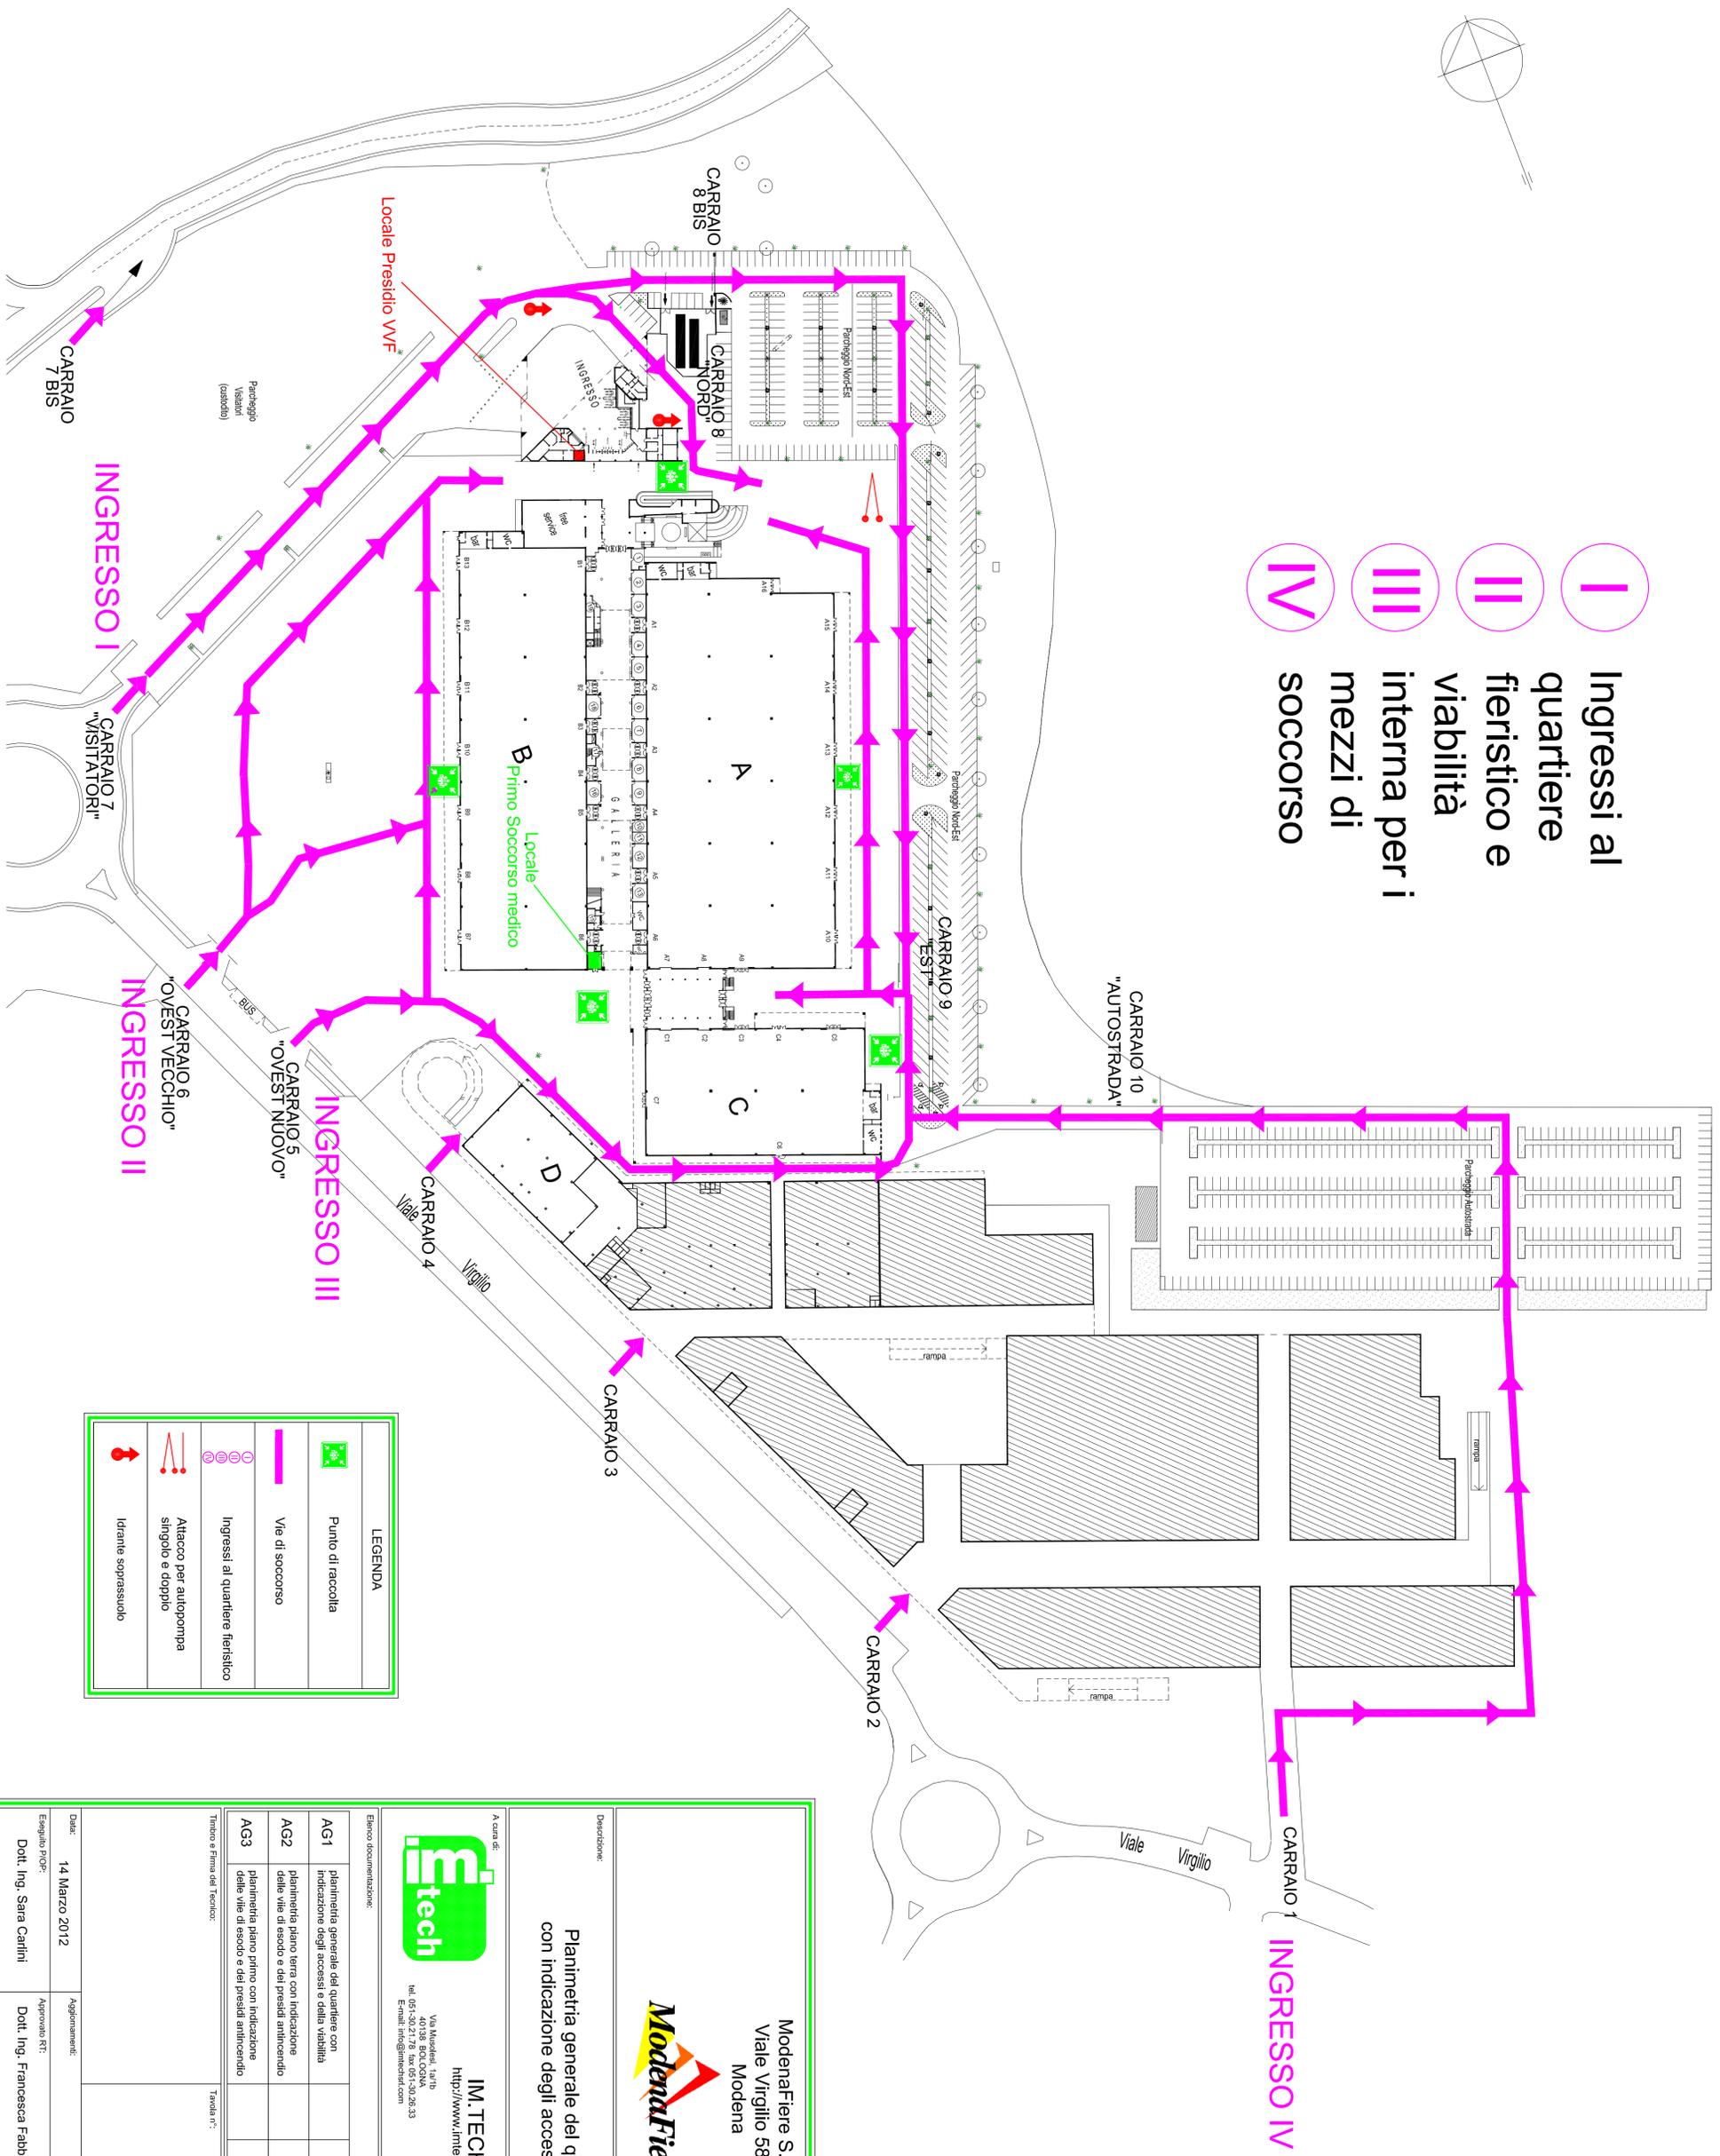

- I Ingressi al quartiere fieristico e viabilità interna per i mezzi di soccorso
- II
- III
- IV



LEGENDA	
	Punto di raccolta
	Vie di soccorso
	Ingressi al quartiere fieristico
	Attacco per autopompa singolo e doppio
	Idrante sopressuolo

ModenaFiere S.r.l.
 Viale Virgilio 58/b
 Modena

IM.TECH srl.
<http://www.imtechsrl.com>

Via Musei, 18/b
 41013 BOCALON (MO) P.13
 tel. 0542-311111
 Email: info@imtechsrl.com

Via Agronomia, 23
 41024 MODENA (MO) P.09
 tel. 0542-311111
 Email: info@imtechsrl.com

Elenco documentazioni:	
AG1	planimetria generale del quartiere con indicazione degli accessi e della viabilità
AG2	planimetria piano terra con indicazione delle vie di esodo e dei presidi antincendio
AG3	planimetria piano primo con indicazione delle vie di esodo e dei presidi antincendio

Titolo e Firma del Tecnico:		Tavola n°:	
AG1			
Data:	14 Marzo 2012	Nome File:	ModenaFiere_PE_AG1_120114.dwg
Disegnato PRO:	Dot. Ing. Sara Carlini	Approvato RT:	Dot. Ing. Francesca Fabbrì
Scala:	1:1000		